



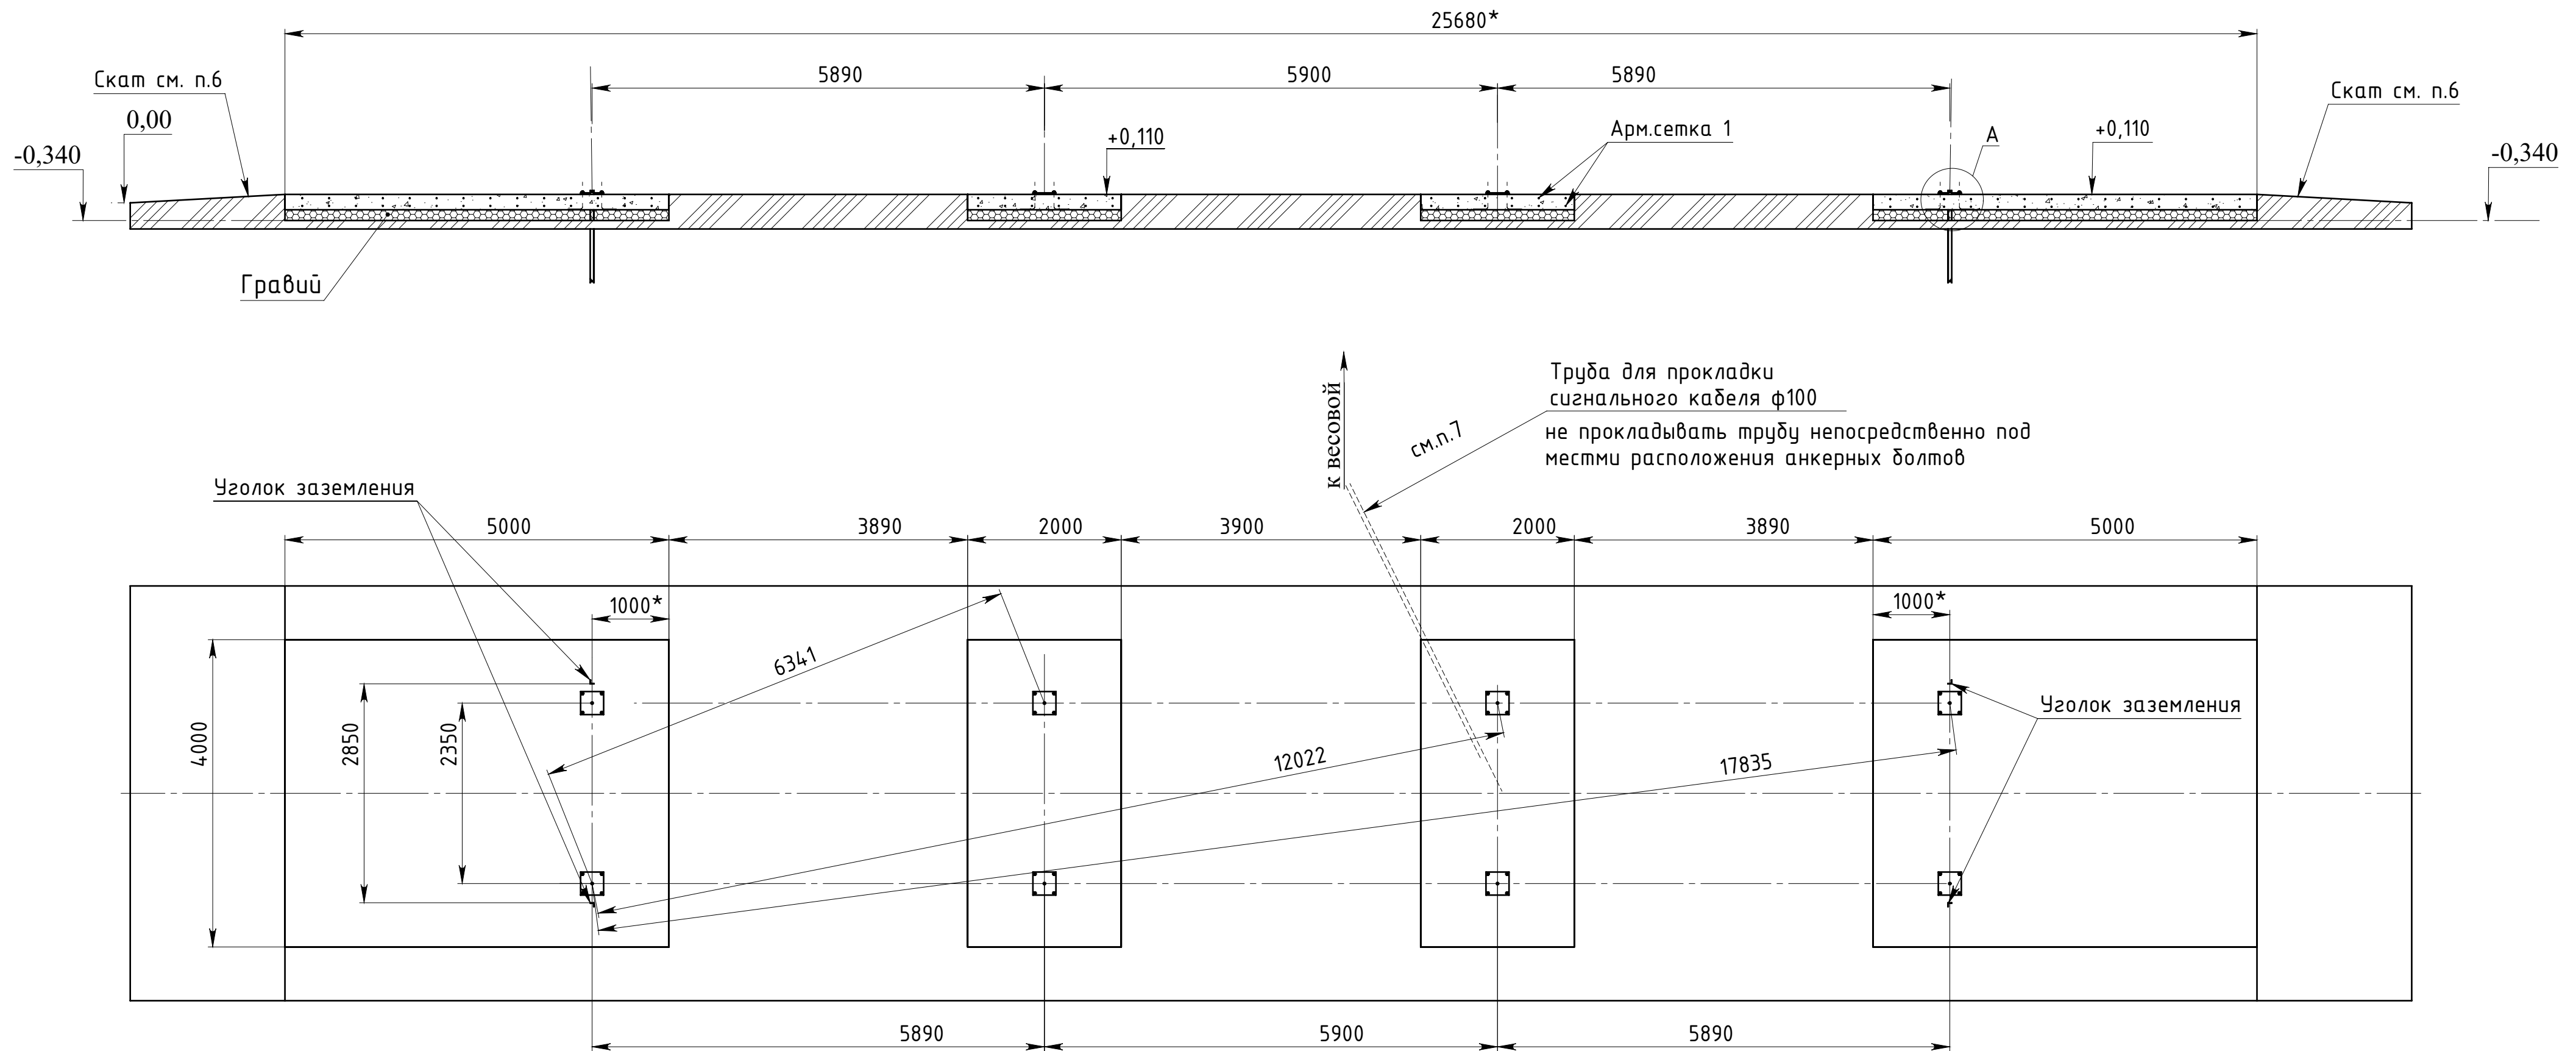

Технические требования к работам.

Все работы производить в соответствии с настоящей схемой, проектом производства работ и требованиями СП 5.03.01-2020, СН 1.03.01-2019, "Правила по охране труда при выполнении строительных работ".

1. Произвести выборку грунта на глубину 340мм.
2. Заполнить выборку слоем гравия толщиной 250мм и уплотнить давлением не менее 10,3МПа.
3. Для бетонирования использовать бетон С25/30 W4 F150.
4. Анкеры закладных плит должны иметь $\varnothing$ 20мм и длину 250мм. Используйте закладные плиты в качестве шаблонов для размещения анкерных болтов. Окончательную подливку закладных плит произвести после нивелировки их с помощью регулировки гаек в один уровень ± 1 мм. Инструмент – нивелир с инварной линейкой. Закладные плиты должны лежать в одной плоскости.
5. При установке закладных плит контролировать размеры между их центрами. Предельное отклонение ± 3 мм для линейных размеров, ± 5 мм для диагональных размеров.
6. Длина ската: – с учетом местных условий,
– угол наклона по СН 3.02.05–2020 не более 10%.
7. От весомой к весам подвести на уровне не более “–300” канал диаметром не менее 100 мм (из трубы с закладкой внутрь проволоки для протяжки кабеля) .
8. Изготовление и установка плит закладных, уг. заземления, трубы для прокладки кабеля производится заказчиком.
9. *Размеры для справок.

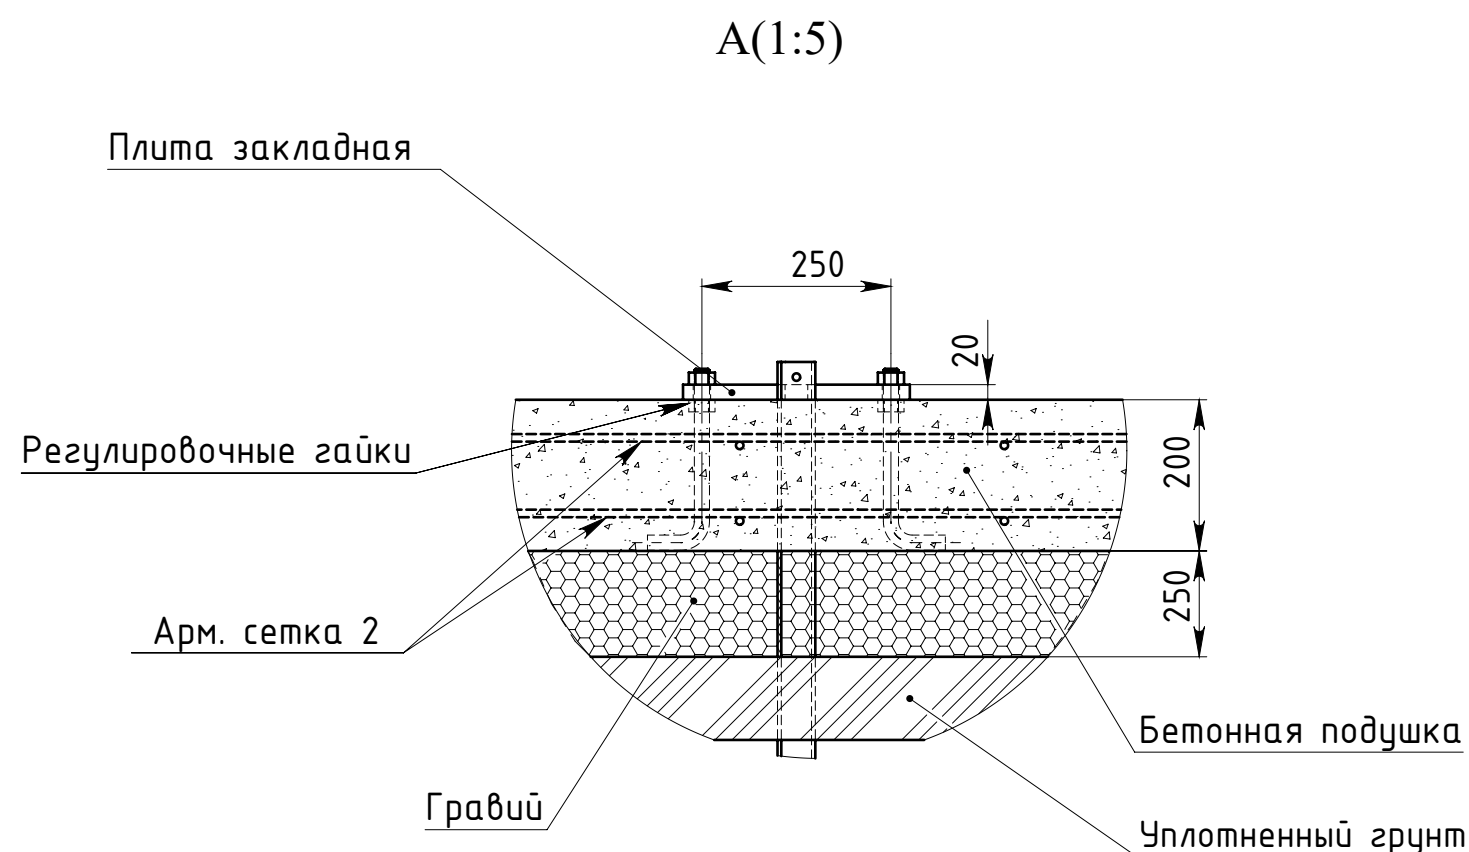


					МЕФБ.01.02.00.00.00-18.ТЗ				
Из.	Лист	№докум.	Подп.	Дата	Техническое задание подготовки площадки и установки закладных плит	Лист		Масса	Масштаб
Разраб.	Ломако		01.04.2024						1:60
Пров.	Соболевский								
Т.контр.						Лист	Листов		3
Н.контр.					Весы автомобильные 18м с пандусами	ООО "Завод весов"			
Утв.	Сергеев								

D:\Works SW\Завод весов\Весы автомобильные Енисей\Весы Е-60-18х3- 310-пантусы\монтаж- Енисей-18м бесфундам 24г\Тех.задание весы 18м с пандусами без


Инв. № подл.	Подп. и дата	Взам. инв. №	Инв. № дубл.	Подп. и дата	Справ. №	Перв. применен.

МЕФБ.01.02.00.00.00-18.13

Арм.сетка 1

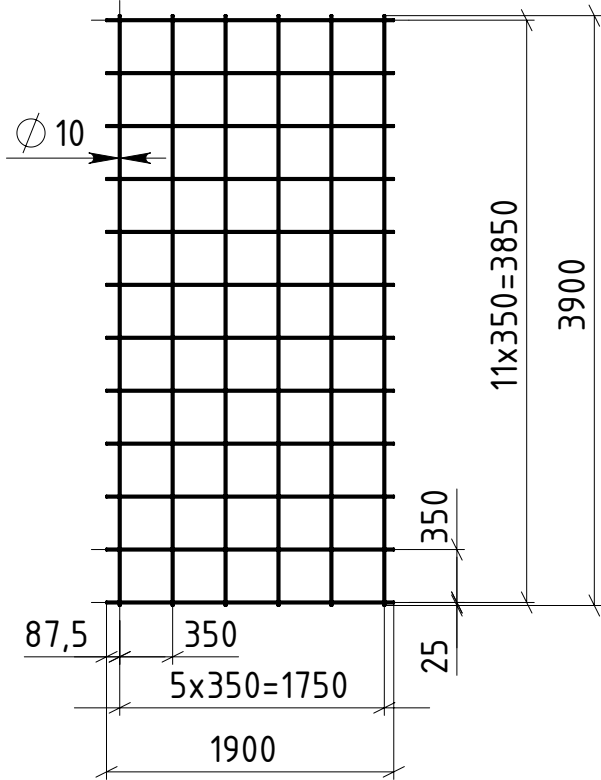


Арм.сетка 2

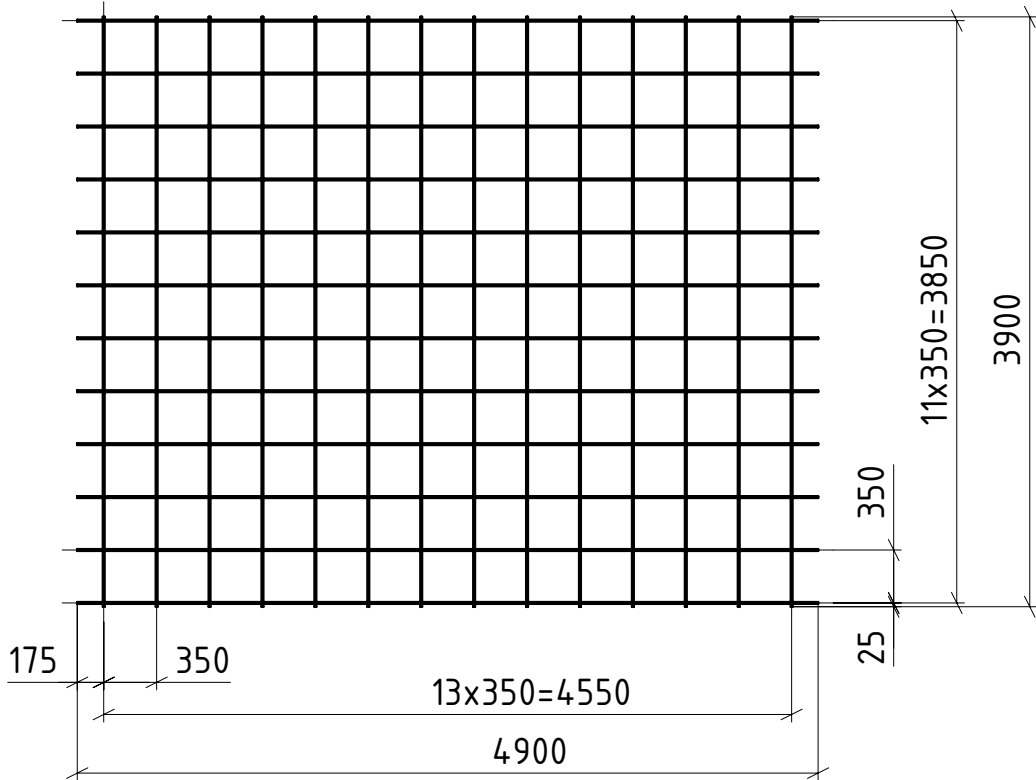



Наименование	Кол-во, шт.	Вес ед., кг	Общ. вес, кг	Прим.
Арм.сетка 1 $\varnothing$ 10 S500	4	28.65	114.6	
Арм.сетка 2 $\varnothing$ 10 S500	4	69.45	277.8	Всего: 393 кг
Бетон				12м3

- 1.Армирующие сетки выполнить из арматуры $\varnothing$ 10 S500, между собой соединить в шахматном порядке.
- 2.Уголки заземления сварить с арматурной сеткой. Заземление должно соответствовать ТПК339-2011.



Плита закладная -8шт

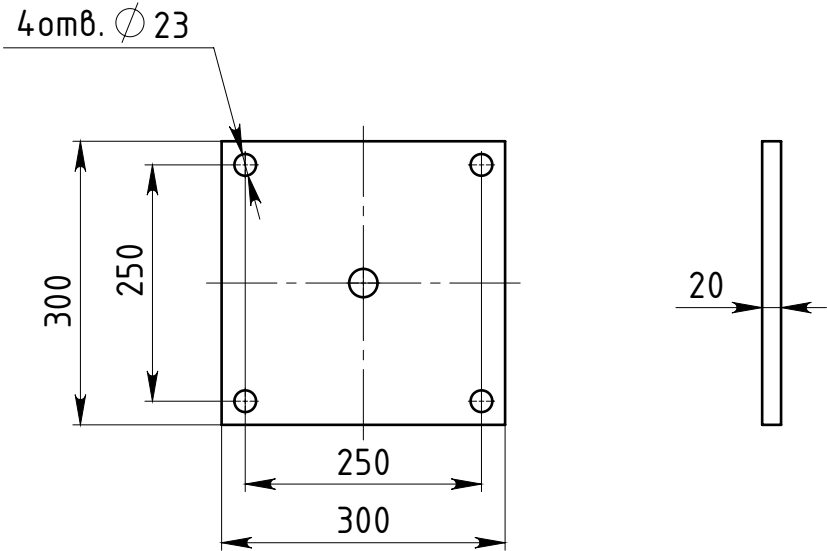


Уголок заземления-4шт.

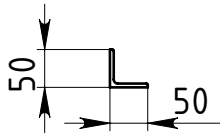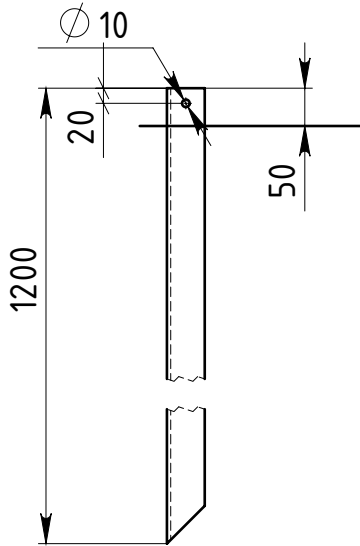

Изм.	Лист	№докум.	Подп.	Дата	Техническое задание подготовки площадки и установки закладных плит	Лист 2

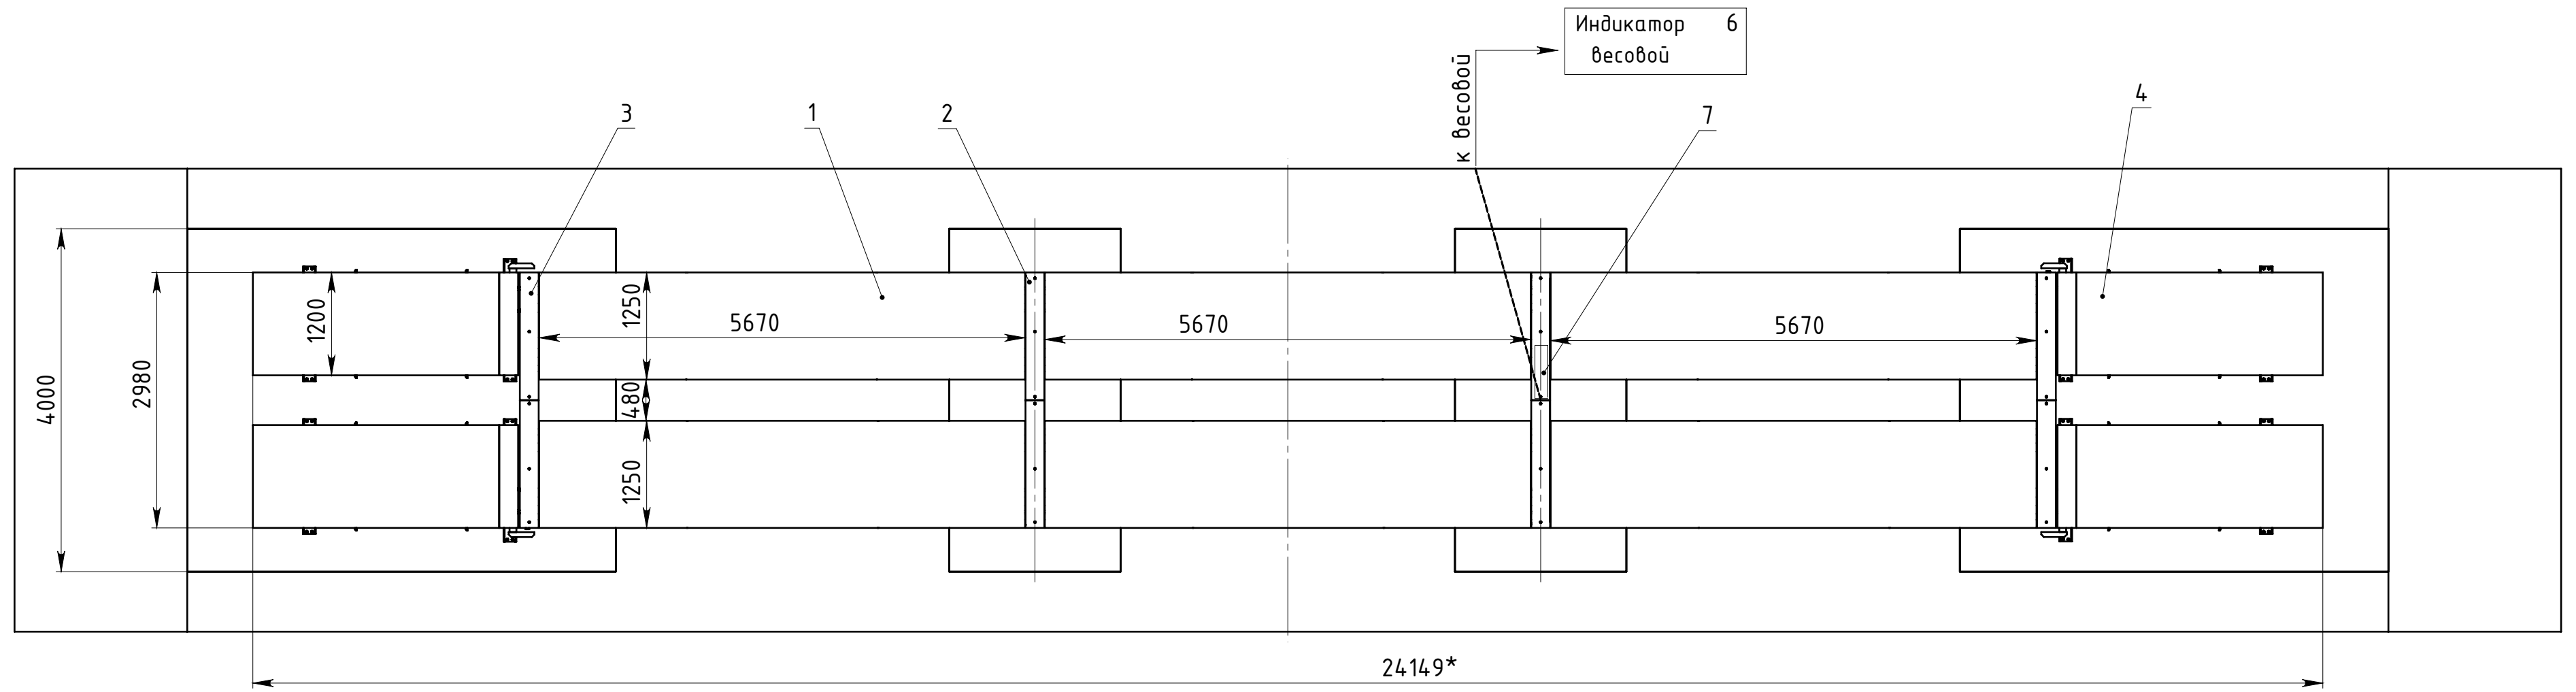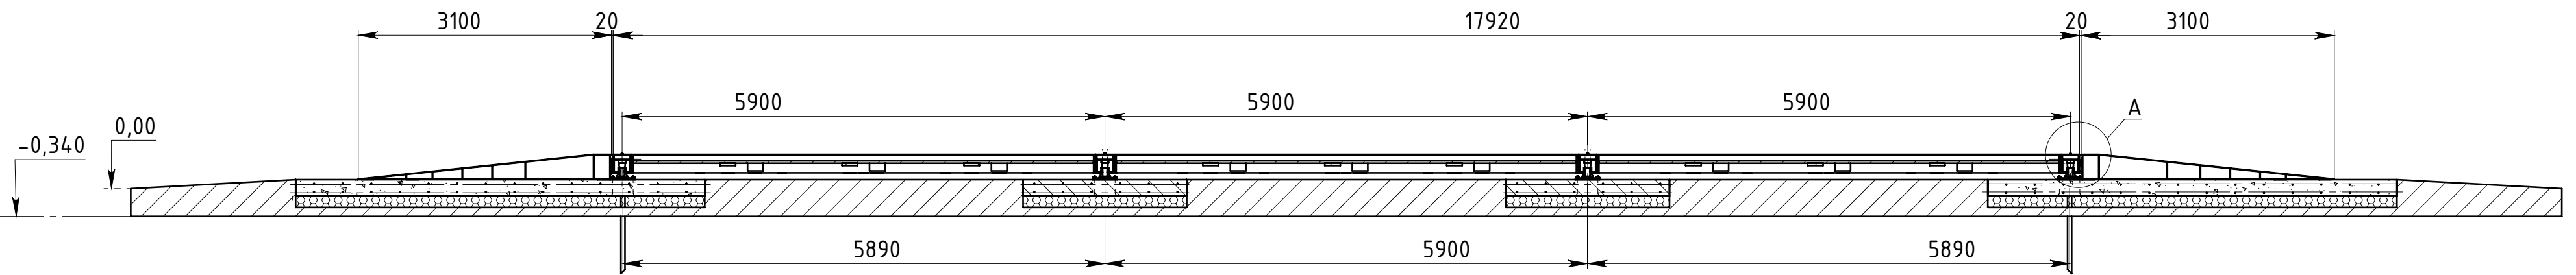

A(1:5)

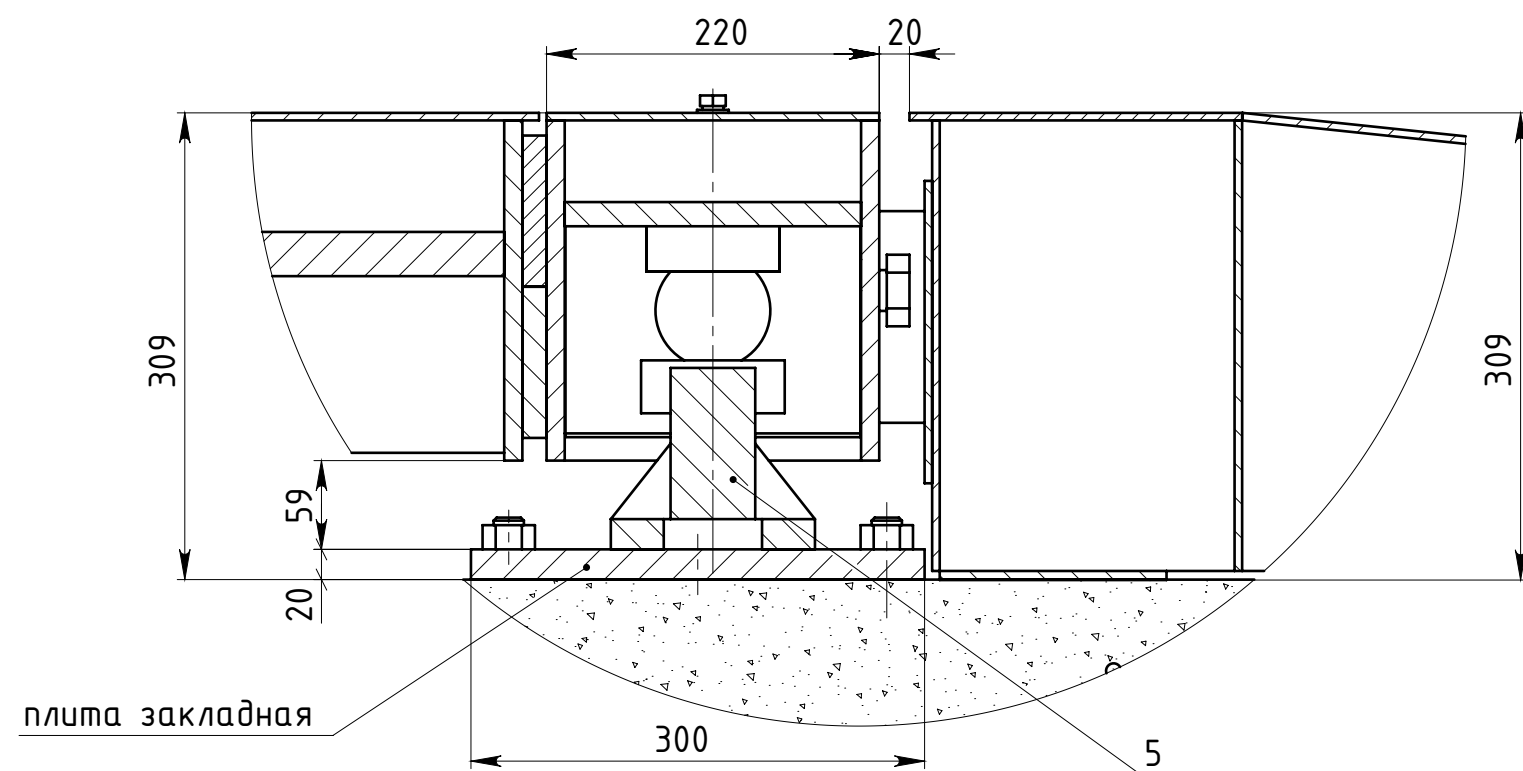

Поз.	Наименование	К-во
1	Платформа ПГ-5-5,67х1,25	6
2	Балка промежуточная Бпр-5н	2
3	Балка крайняя Бкр-5н	2
4	Комплект пандусов (4шт)	1
5	Тензодатчик	8
6	Индикатор весовой ХК3118Т1	1
7	Суммирующая коробка –J-Box 8	1
8	Кабель	20м*


1. Все работы производить в соответствии с настоящей схемой, проектом производства работ и требованиями СП 5.03.01-2020, СН 1.03.01-2019, "Правила по охране труда при выполнении строительных работ".
2.*Размеры для справок.
3. Остальные ТТ по ТУ ВУ 692010812.005-22

						МЕФБ.01.01.00.00.00-18.СБ					
						Весы автомобильные Енисей-18м с пандусами Сборочный чертёж	Лист.		Масса	Масштаб	
Из.	Лист	№докум.	Подп.	Дата						1:60	
Разраб.		Ломако		01.04.2024							
Пров.		Соболевский									
Т.контр.							Лист		Листов	4	
Н.контр.							ООО "Завод весов"				
Утв.		Сергеев									

D:\Works SW\Завод весов\Весы автомобильные Енисей\Весы Е-60-18х3- 310-пандусы\монтаж- Енисей-18м бесфундам 24г\Тех.задание весы 18м с пандусами без

Инв. № подл.	Подп. и дата	Взам. инв. №	Инв. № дубл.	Подп. и дата	Справ. №	Перв. применен.

МЕФБ.01.02.00.00.00.ТЗ

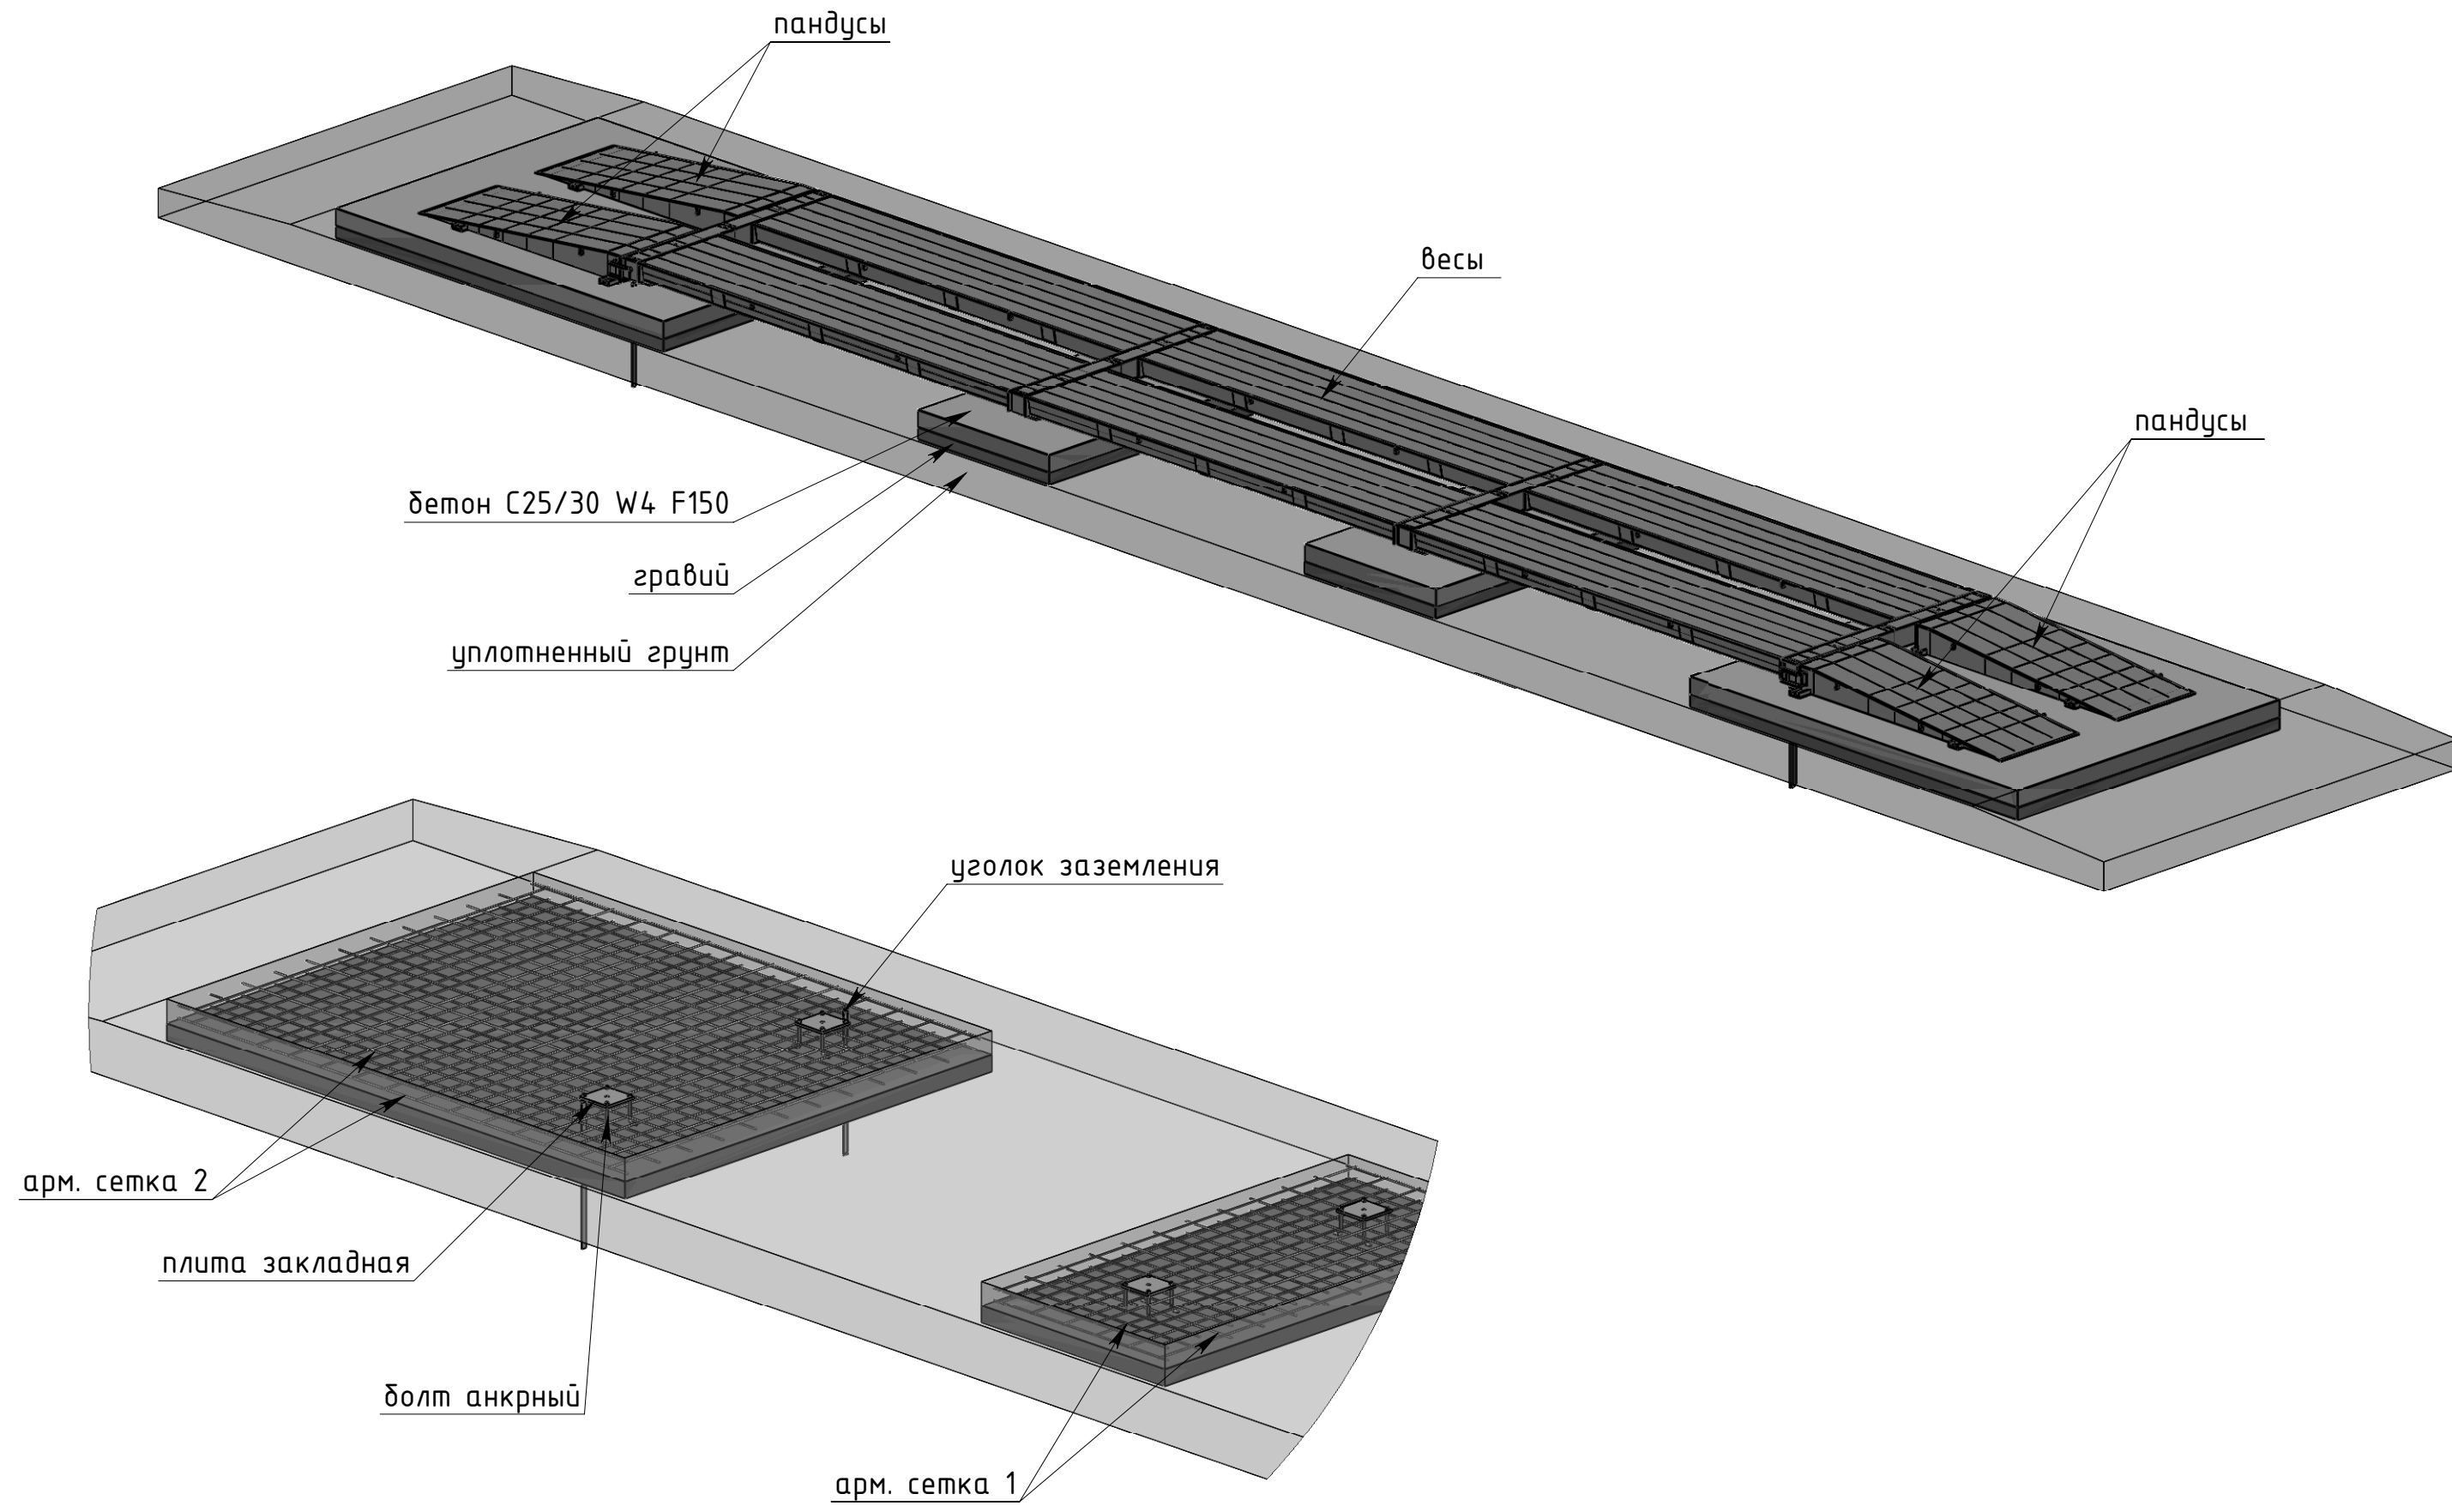

Изм.	Лист	№докум.	Подп.	Дата	Техническое задание подготовки площадки и установки закладных плит	Лист